



Schnitt 1-1

M 1:50

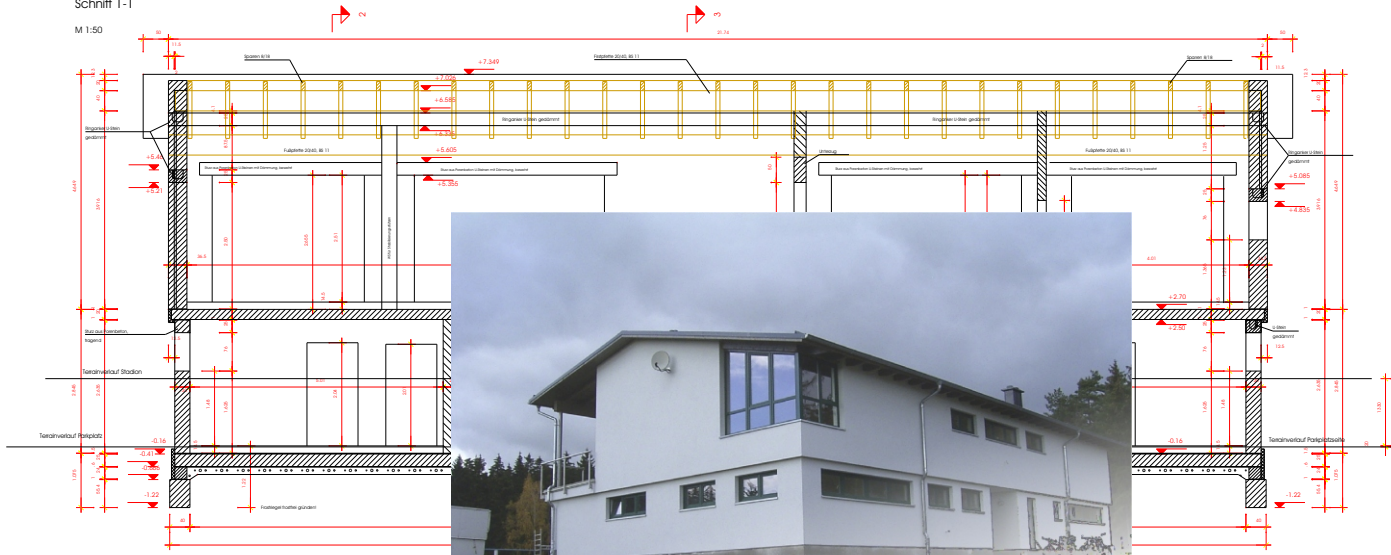

Schnitt 2-2

M 1:50

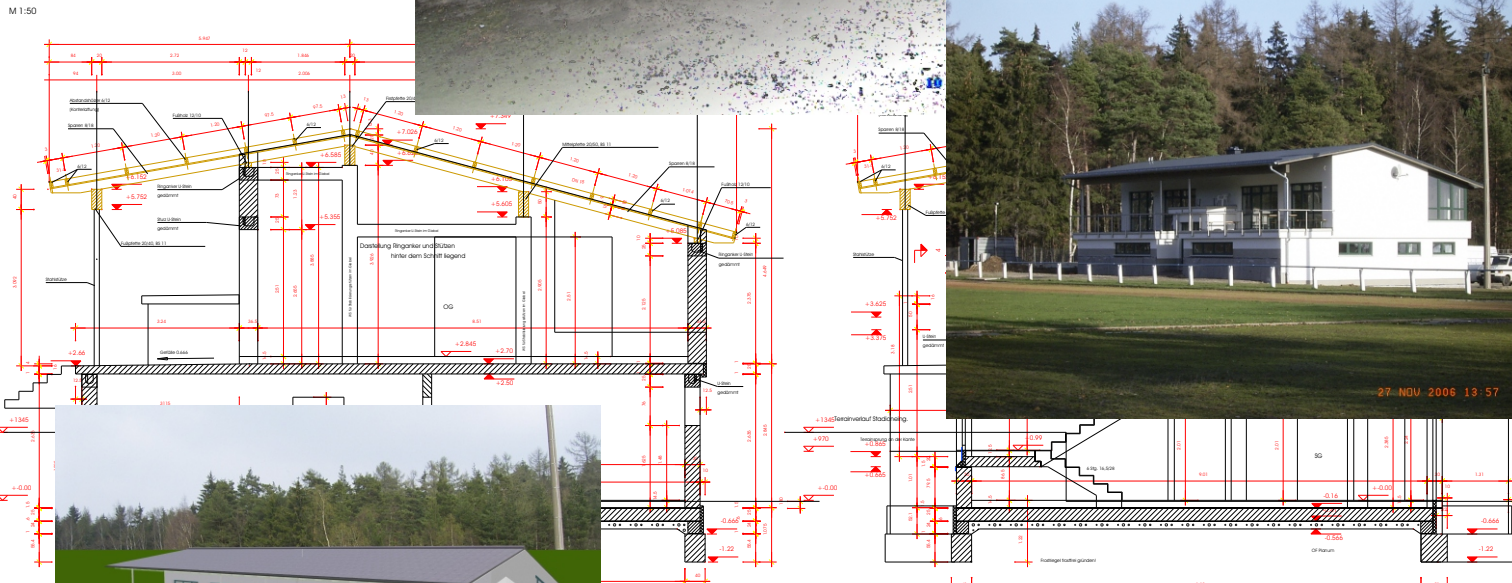

Terrainverlauf

Sockelhöhe 0,3 m
ab angegebenen Terrain

bei senkrechten Terrainverlauf
0,3 m Sockel weiterlaufen lassen

Neubau Sportheim
Siedlung
08548 Syrau

Bauherr :
Sportclub Syrau
Verf.: Andreas Scherf
Siedlung
08548 Syrau



Neubau Sportheim Syrau Gesamtplanung, Entwurf, Statik, Bauphysik

Alle Maße (Raummaße!)
Alle Angaben und Maße sind an der Baustelle zu überprüfen!
Bei Unstimmigkeiten ist der Architekt zu verständigen!

Dipl.-Ing. G. Hempel, Architekt

Schmuckengauer Str. 12, 08548 Syrau
Tel. 0374301-0 (www.hempel-stb.de) Email: info@hempel-stb.de

Architekt	Hempel
Scale	AS 1:1g

