

Pos 1.18- 1.20 Decke über EG

/Untere Bewehrung/Verlegeplan

Befestigung= 2,5cm



Matten im Bereich der Aussparungen schneiden!

Schnitt 4-4 M 1:25

Schnitt 1-1 M 1:25

Bewehrungsbericht der Ausarbeitung 2019/01 d-10/01

4x

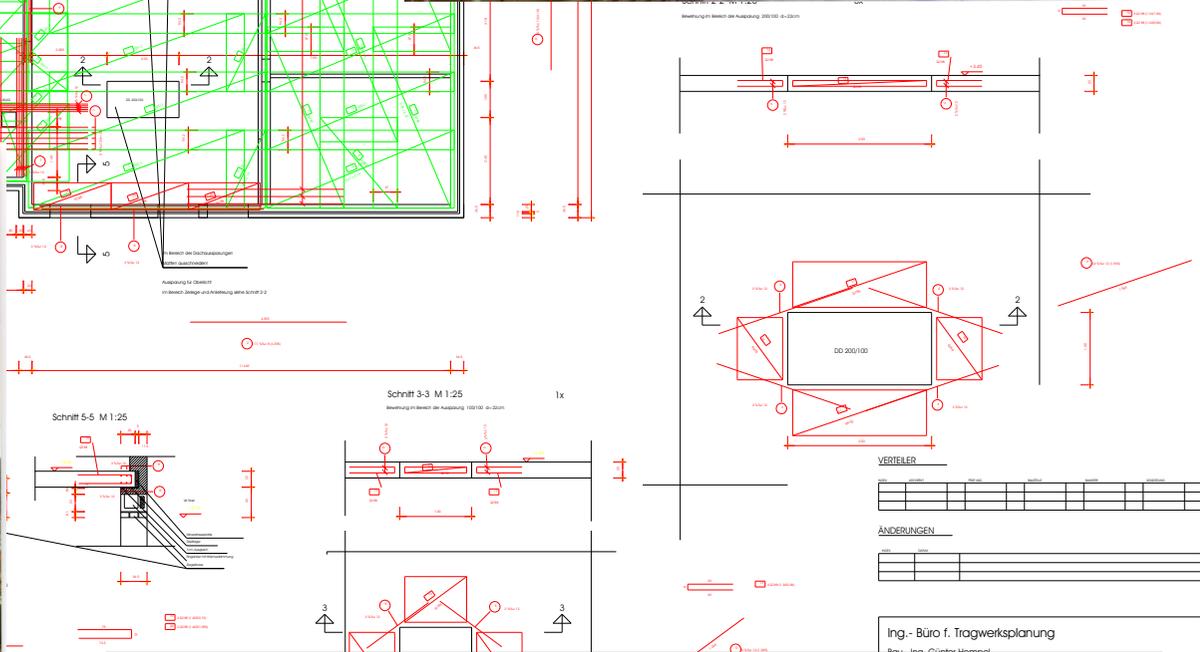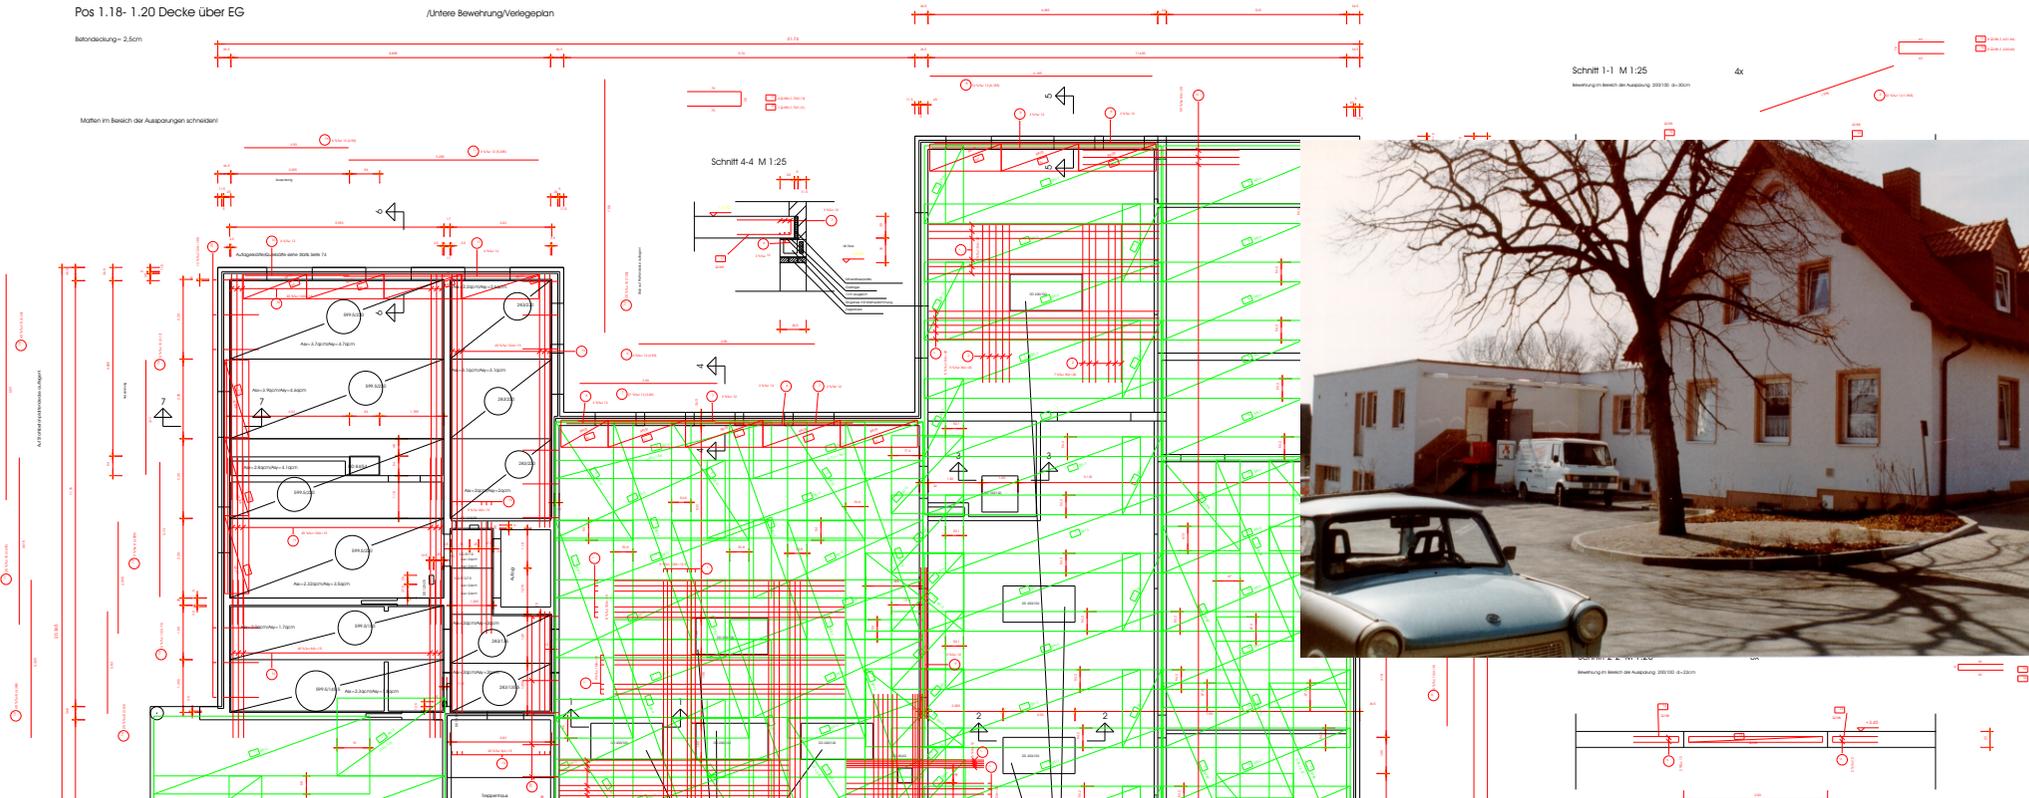

NEUBAU FLEISCHEREIBETRIEB IN SYRAU
STATIK U. AUSFÜHRUNGSPLANUNG

Ing.- Büro f. Tragwerksplanung