Fassade Achse A

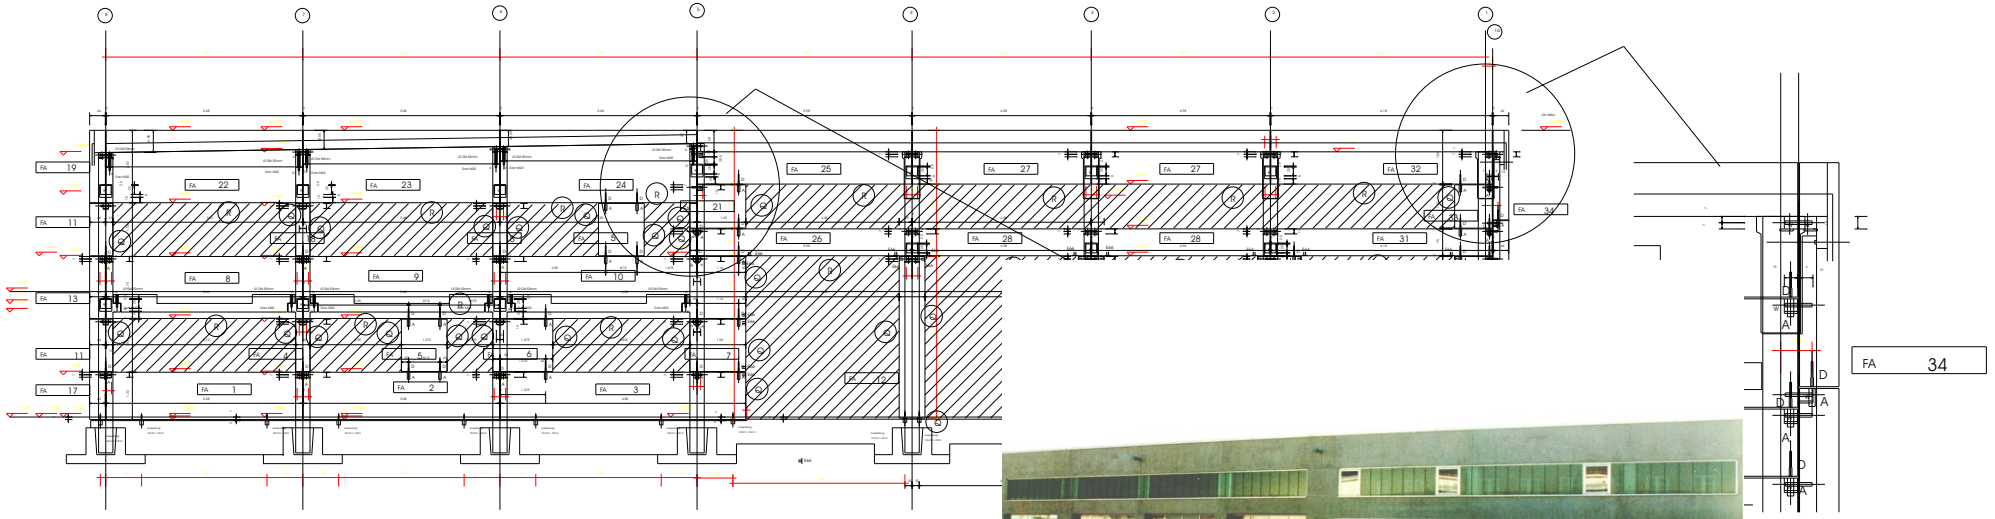

Fassade Achse F

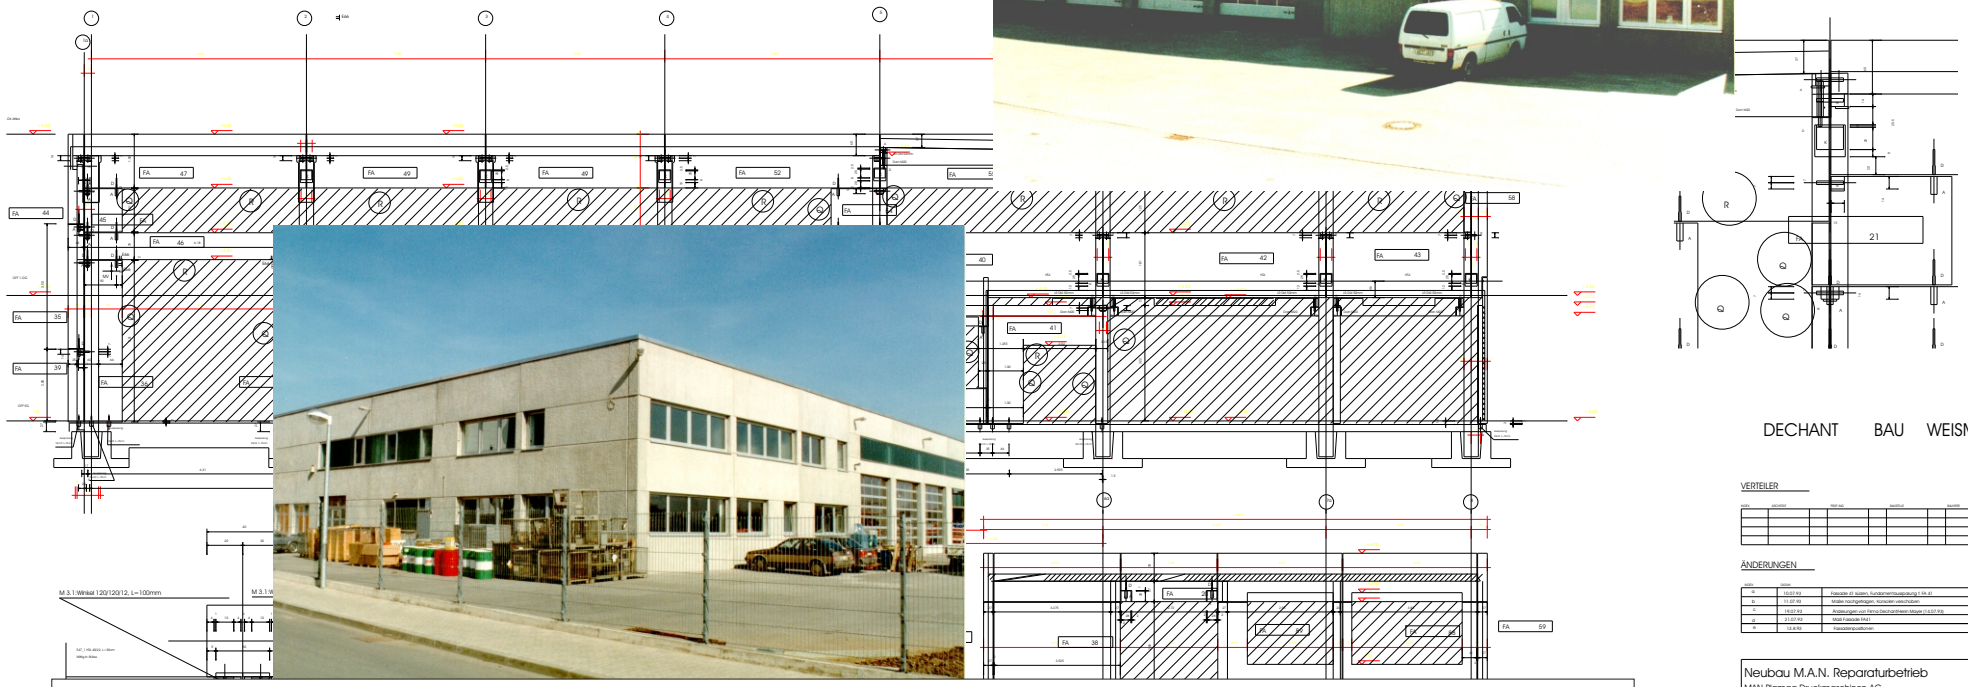

DECHANT BAU WEISMAIN

VERTEILER

Datum	Abschnitt	Text neu	Gezeichnet	Geprüft	Kontrolle	Kontrolle neu

ÄNDERUNGEN

Index	Datum	
a	16.07.93	Fassade 41 kosten, Fundamentaussparung f. FA 41
b	11.07.93	Maße nachgetragen, Konsolen verschoben
c	18.07.93	Änderungen von Fahrb.Dechantbeton Maße (14.07.93)
d	21.07.93	Maß Fassade FA41
e	13.8.93	Fassadenpositionen

NEUBAU MAN REPERATURBETRIEB MAN/ PLAMAG PLAUEN
STATIK U. FERTIGTEILPLANUNG

Neubau M.A.N. Reparaturbetrieb
MAN Plamag Druckmaschinen AG
Pausaer Str. 284, 08523 Plauen/Vgtl.

Ingenieurbüro:
Dipl.- Ing. Günter- Hempel
Alfred- Schlagk- Str. 11, 08523 Plauen
Telefon: 03741/36074

Maßb.:
Fassade Achse A u. F

Bitte:	Bitte/Datum:	Verantwortlich:
a. Bauleit	a. Bauleit	a. Erlauf
Bitte/Anschrift:	Bitte/Datum:	Plan-Nr.
Gezeichnet:	Gefaßt:	Verzeichnis:
1.16.08.93 / Chef	24.08.1993	1 - 00

F-1e